Circolo Didattico Statale "Emilio Salgari"
Scuola dell'Infanzia e Primaria, via Paratore 34 - 90124 Palermo
P L E S S O C I T T A D E L L A

P L E S S O I N F A N Z I A

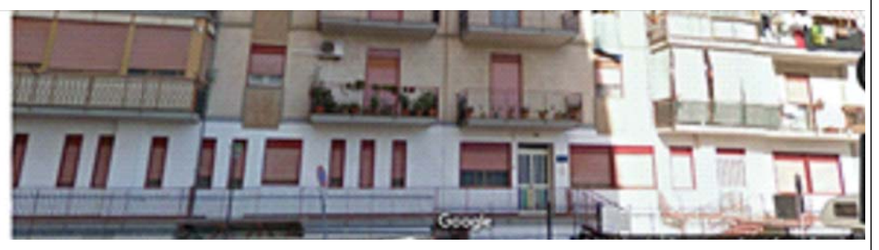

PLESSO CITTADELLA

AREA DEL DRAGONE
punto raccolta

PLESSO LARGO DEL DRAGONE

AREA DEL DRAGONE
punto raccolta

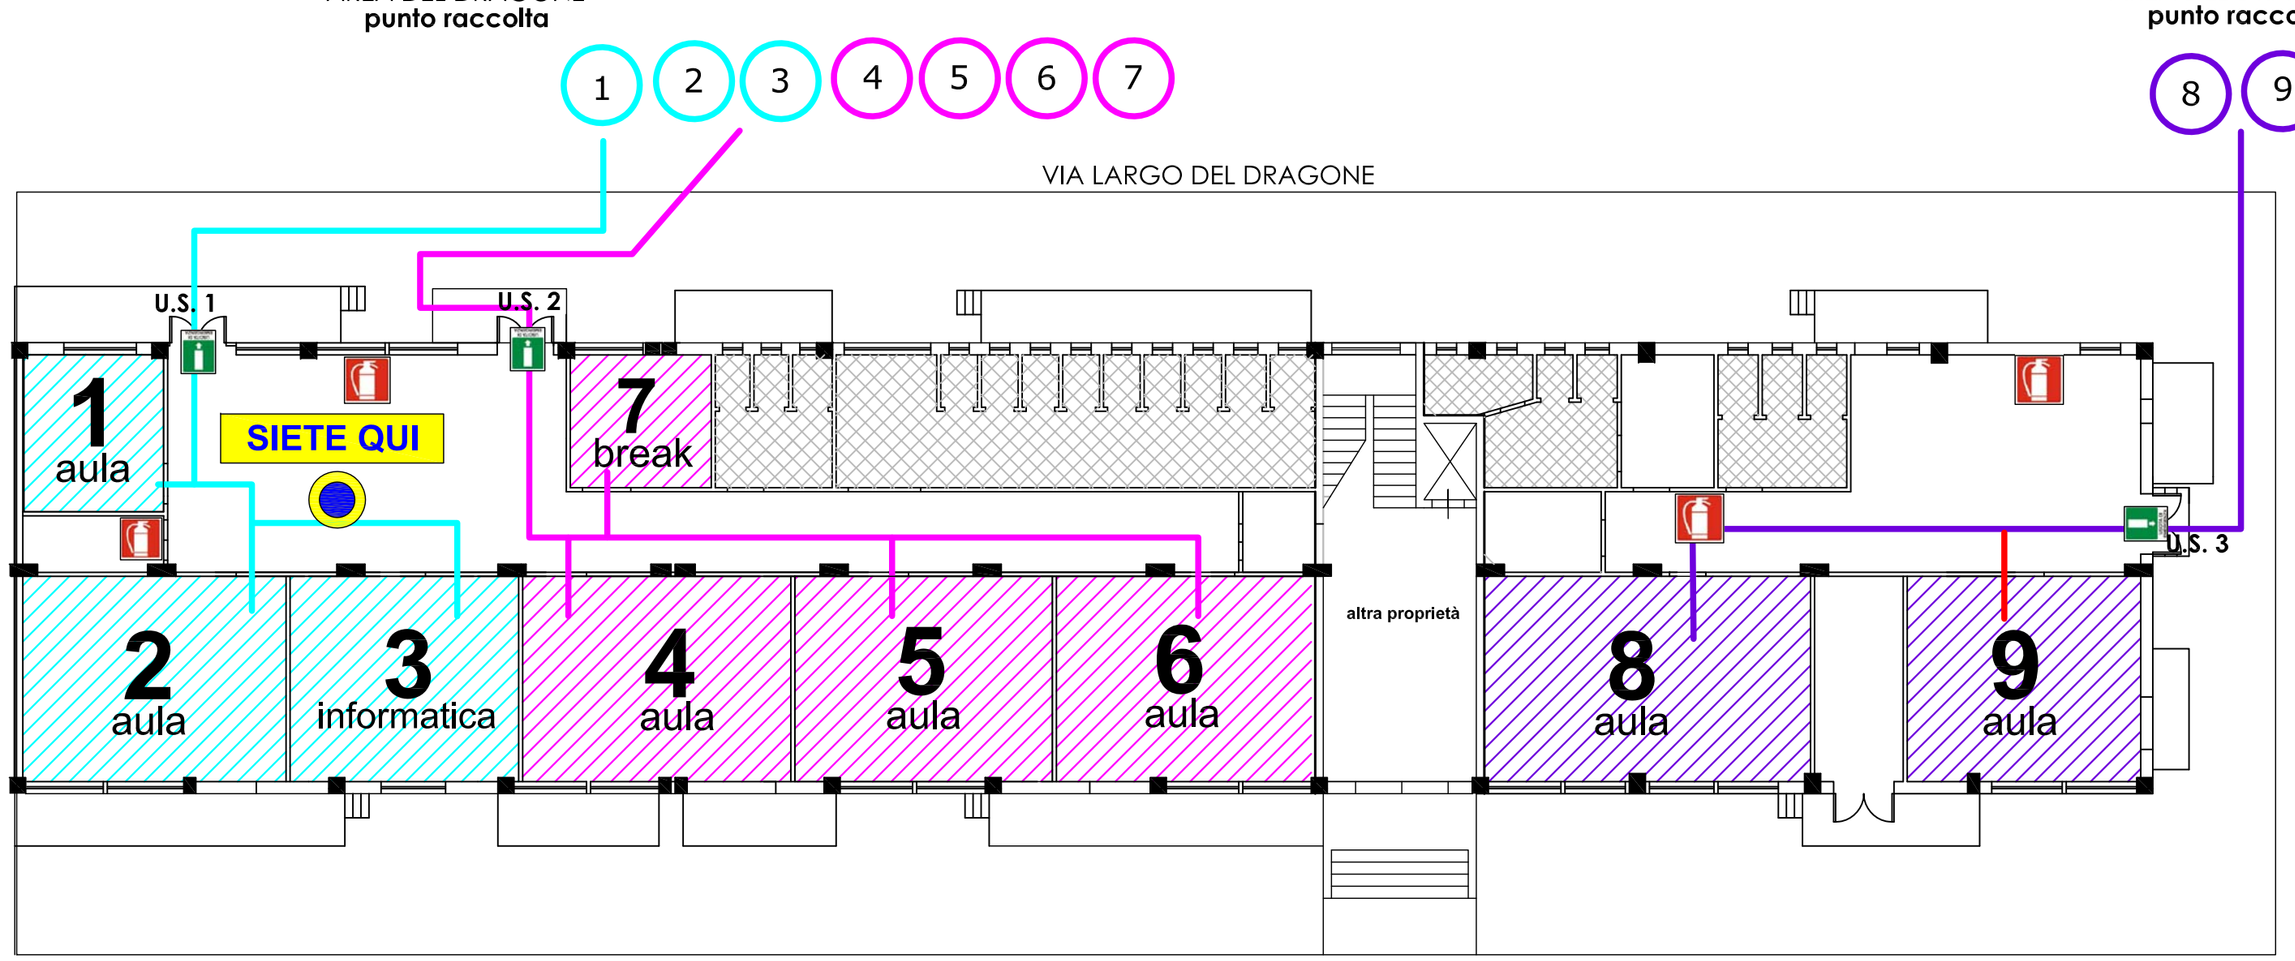

Numeri di emergenza

Carabinieri	112
Polizia	113
Emergenza sanitaria	118
Vigili del fuoco	115
Guardia Medica	091 7033502
Az. Osped. "V.Cervello"	091 6802720
Ospedale Civico	091 6665523
Policlinico	091 6551111

Legenda simboli

- E_Estintore
- I_Idrante
- E_Estintore Carrelato
- US_Uscita di Sicurezza
- PdR_Punto di Raccolta
- QE_Quadro Elettrico
- D_Defibrillatore
- C_Cassetta Medica
- C_Chiamata soccorso

Norme di comportamento generali in caso di **EMERGENZA**

1. MANTENERE LA CALMA NON FARSI PRENDERE DAL PANICO
2. PER UN ESODO ORDINATO E RAPIDO SEGUIRE LE SEGUENTI ISTRUZIONI

M I S U R E P R E V E N T I V E

E' vietato fumare e fare uso di fiamme libere nelle zone con rischio di incendio (archivi e depositi)

E' vietato gettare nei cestini mozziconi di sigarette, materiali infiammabili ect.

I N C A S O D I E M E R G E N Z A

Dovuta a: *- Incendio di singole attrezzature o parti di esse in singole stanze*
- Incendio di più attrezzature in una stanza, già in fase avanzata di propagazione

E COMUNQUE NEL CASO NON VENGA IMPARTITO L'ORDINE DI EVACUAZIONE

In caso di incendio nei vari locali

1. *Avvertire subito il personale incaricato per la gestione dell'emergenza*
2. *Rientrare subito nella propria stanza, chiudere bene la porta e ostruire le fessure con panni possibilmente bagnati*

in caso di incendio in aula, laboratorio, ect.

1. *Uscire subito dalla propria stanza, chiudere la porta e ostruire le fessure con dei panni possibilmente bagnati*
2. *Avvertire subito il personale incaricato per la gestione dell'emergenza*

I N C A S O D I E V A C U A Z I O N E

ISTRUZIONI GENERALI PER QUALSIASI TIPO DI EVENTO

1. *Evitare di correre, spingere e urlare*
2. *E' vietato servirsi degli ascensori (se presenti)*
3. *Non stazionare nei punti di passaggio e lungo le vie di esodo*
4. *Il personale incaricato dovrà disattivare l'impianto elettrico nonchè macchinari e attrezzature*

PER IL PERSONALE ED IL PUBBLICO OCCASIONALE PRESENTE

Abbandonare rapidamente i locali seguendo i cartelli indicatori in conformità alle istruzioni impartite dal responsabile incaricato

Il personale non in grado di muoversi autonomamente attenda con calma l'arrivo dei soccorritori incaricati

Tutto il personale di radunerà nei punti di raccolta opportunamente indicati

ISTRUZIONI PARTICOLARI IN CASO DI INCENDIO

1. *Camminare abbassati per evitare il fumo e proteggere il naso con un fazzoletto bagnato*
2. *Allontare eventuale materiale infiammabile*
3. *In caso di propagazione dell'incendio richiede l'intervento dei V.F.*

MEZZI DI SPEGNIMENTO INCENDI

Idranti e lance antincendio ad acqua
Non usare per incendi dovuti a impianti elettrici

Estintori
Usarli solo nella fase iniziale dell'incendio prima che si propaghi

ISTRUZIONI PARTICOLARI IN CASO DI TERREMOTO

1. *Allontanarsi da mobili o oggetti non fissati a parete*
2. *Allontanarsi da finestre o vetrate*
3. *Ripararsi solo in prossimità di strutture portanti (travi, pilastri ect.)*
4. *Aprire subito le porte perchè potrebbero rimanere bloccate*
5. *Cercare di coprire il capo*
6. *Non accendere fiamme di alcun genere*
7. *Spegnere immediatamente eventuali focolai di incendio*

E' VIETATO, COMUNQUE, IN OGNI CASO PRENDERE INIZIATIVE DI ALCUN GENERE ESSE POTREBBERO COMPROMETTERE LA VOSTRA INCOLUMITA'

P I A N O D I E V A C U A Z I O N E E D E M E R G E N Z A
piano terra